

PLANIMETRIA DI CANTIERE (1:500)

SICUREZZA

INQUADRAMENTO GENERALE




- (A) Parco pubblico con sistemazione a verde
- (B) Locale magazzino e servizi igienici
- (C) Chiosco bar
- (D) Magazzini campi bocce
- (E) Spogliatoi campo calcetto
- (F) Magazzino campi tennis
- (G) Campo polivalente (basket - pallavolo)
- (H) Campi tennis
- (I) Campo calcetto
- (L) Campi bocce
- (M) Anfiteatro e pattinaggio

SIMBOLI ORGANIZZAZIONE CANTIERE / PIANO DI SICUREZZA

	BARACCHE DI CANTIERE PER LIFT, D.L. / IMPRESE / SERVIZI IGIENICI SPOGLIATOI / MENSA LAVORATORI
	ZONA PROTETTA DI PASSAGGIO
	ACCESSO PEDONALE E MEZZI
	PERCORSO MEZZI
	AREA DI STOCCAGGIO
	STOCCAGGIO MATERIALI DI RISULTA
	QUADRO ELETTRICO DI CANTIERE
	UTILIZZATORI LINEA ISOLA
	PARCHeggio MEZZI DEGLI ADDETTI AI LAVORI
	PARCHeggio MACCHINE OPERATORI DI CANTIERE



Particolare rete cantiere

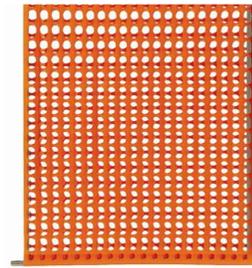

OGGETTO DI MANUTENZIONE




AREA PASSAGGIO PEDONALE E MEZZI



AREA PASSAGGIO PEDONALE E MEZZI

LEGENDA


	AREA CANTIERE
	CORPO D'OPERA 1 - Sistemazione campo calcio a 5
	CORPO D'OPERA 2 - Sistemazione fabbricato spogliatoi
	CORPO D'OPERA 3 - Sistemazione area circostante
	CORPO D'OPERA 4 - Sistemazione campo polivalente

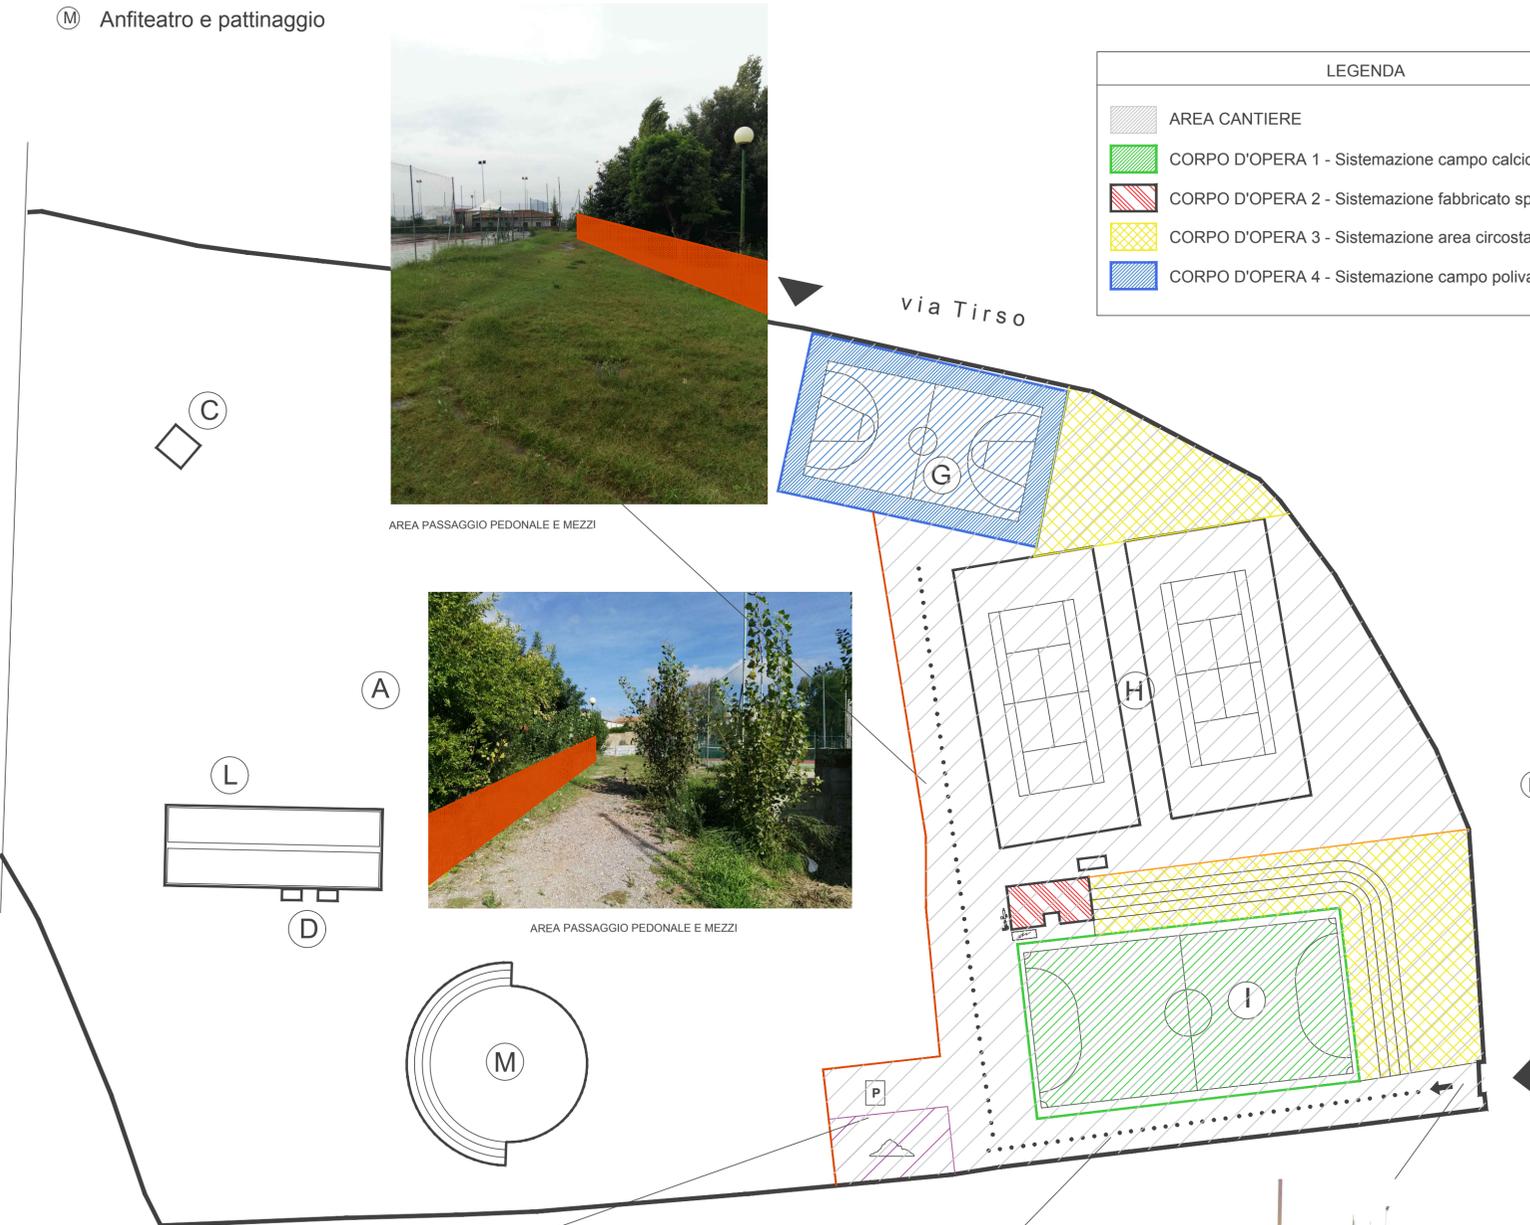

AREA STOCCAGGIO MATERIALI E SOSTA MEZZI DA CANTIERE



AREA PASSAGGIO PEDONALE E MEZZI

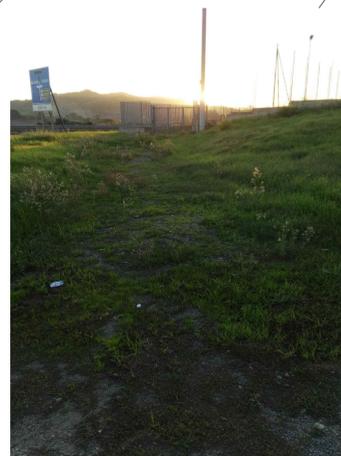

INGRESSO CANTIERE



COMUNE DI SARDARA
(PROVINCIA DEL SUD SARDEGNA)

MANUTENZIONE STRAORDINARIA
CAMPI SPORTIVI PUBBLICI
SITI PRESSO IL PARCO GIOCHI COMUNALE

PROGETTAZIONE ESECUTIVA

ALLEGATO: **L4** PIANO DI SICUREZZA E COORDINAMENTO
Allegato D: Elaborati grafici
Scala: varie

UFFICIO TECNICO DI PROGETTAZIONE

Collaboratrice: **Geom. Monica Sedda**

Il Progettista:
Geom. Luca Steri

L'AMMINISTRAZIONE COMUNALE

Il Sindaco: **Sig. Roberto Montisci**

Il responsabile del procedimento:
Dott. Ing. Mario Pittaluga