


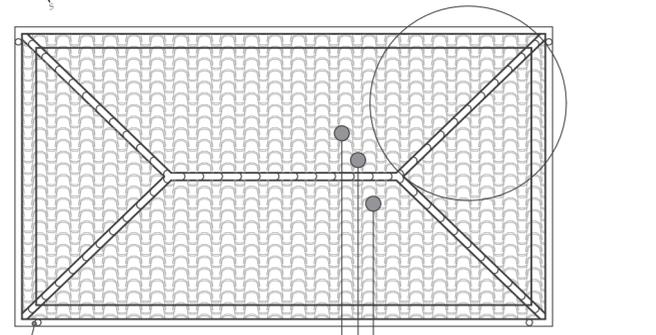


PIANTA COPERTURA
Scala 1: 100




- RIMOZIONE LATTONERIA - D.0012.0013.0005
- RIMOZIONE COPERTURA - D.0012.0013.0010
- IMPERMEABILIZZAZIONE - D.0013.0010.0008
- SISTEMAZIONE COPERTURA - D.0013.0011.0002

PIANTA QUOTATA SPOGLIATOI
Scala 1: 100

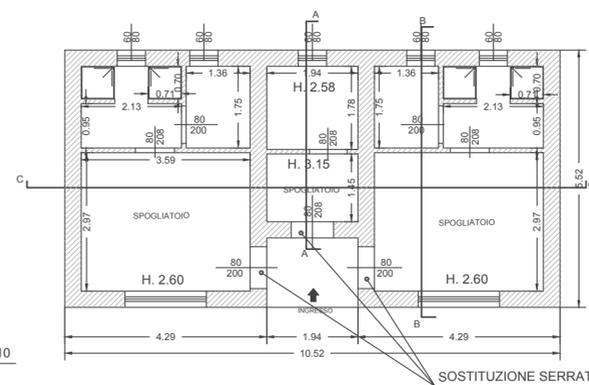


INTERVENTI DI MANUTENZIONE	
① SISTEMAZIONE COPERTURA	D.0013.0011.0002
② RIMOZIONE CANALI DI GRONDA	D.0012.0013.0005
③ TINTEGGIATURA ESTERNA	D.0013.0005.0007
④ FORNITURA E POSA IN OPERA DI CANCELLO RIDUCIBILE	D.0013.0006.0048
⑤ SOSTITUZIONE DI SERRATURE	L.001.01


SEZIONE A-A

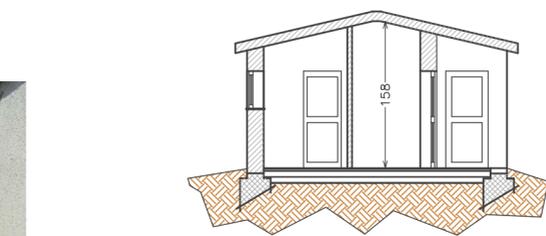

SEZIONE B-B

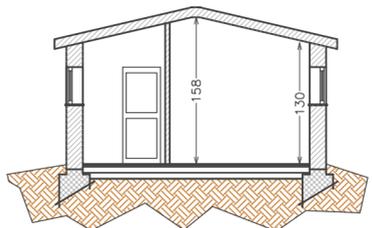

PROSPETTO FRONTE

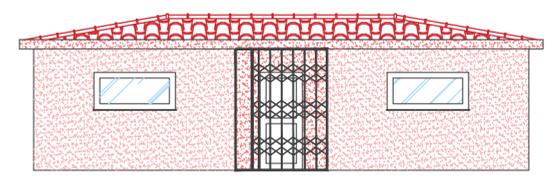

INGRESSO




Particolare porta di accesso da realizzare



FORNITURA CANCELLO RIDUCIBILE
D.0013.0006.0048


SEZIONE C-C

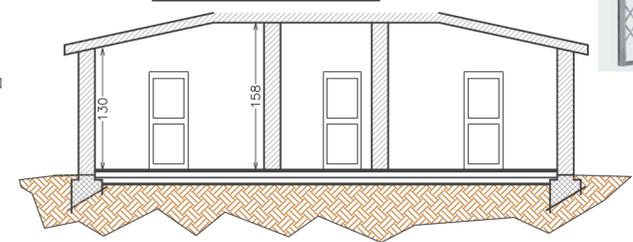


DOCUMENTAZIONE FOTOGRAFICA STATO ATTUALE



PROSPETTI LATERALI

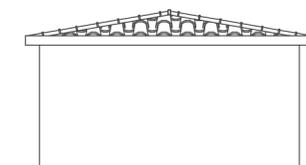

PROSPETTO RETRO

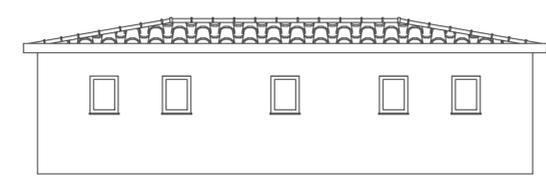

DOCUMENTAZIONE FOTOGRAFICA SPOGLIATOI



Prospetto fronte spogliatoi



Prospetto laterale spogliatoi



Prospetto laterale spogliatoi



Prospetto retro spogliatoi



COMUNE DI SARDARA
(PROVINCIA DEL SUD SARDEGNA)

**MANUTENZIONE STRAORDINARIA
CAMPI SPORTIVI PUBBLICI
SITI PRESSO IL PARCO GIOCHI COMUNALE**

PROGETTAZIONE ESECUTIVA

TAV.: **03**

SPOGLIATOI

Planimetria degli spogliatoi
Sezione e prospetti
Indicazioni delle opere da realizzare
Documentazione fotografica

Scala: varie

UFFICIO TECNICO DI PROGETTAZIONE

Collaboratrice: **Geom. Monica Sedda**

Il Progettista :
Geom. Luca Steri

L'AMMINISTRAZIONE COMUNALE

Il Sindaco: **Sig. Roberto Montisci**

Il responsabile del procedimento:
Dott. Ing. Mario Pittaluga