



COMUNE DI SARDARA
PROVINCIA DEL SUD SARDEGNA

**PROGETTO DI
SISTEMAZIONE STRADA DI COLLEGAMENTO
AL CASTELLO DI MONREALE**

- PROGETTO ESECUTIVO -

TAVOLA 14

PLANIMETRIA DEL CANTIERE E LEGENDA

Sardara , *dicembre 2018*

Committenza
Comune di Sardara

C.F. 82000170926 - P.IVA 00570460923
Via Antonio Gramsci, 01
09030 SARDARA (SU)
Tel 070934501 - Fax 0709386111
affarigenerali@comune.sardara.vs.it
affarigenerali@pec.comune.sardara.vs.it

Il Progettista responsabile
dr. agr. Paolo Callioni

C.F. CLL PLA 60L18 A794J - P.IVA 02284540925
Albo Agronomi CA n. 267
Via Riu Mortu, 37 - 09042 MONSERRATO CA
Cell 3473408469
studiocallioni@gmail.com
studiocallioni@pec.paesaggio.net

Progettazione

GreenEngineering sas

C.F. 03283070922 - P.IVA 03283070922
Via Fontana Nuova, 15
09030 SARDARA SU
greeneng@tiscali.it - greeneng@pec.it
Tel. 0709307390 - Fax. 0709537447

TIMBRO E FIRMA


TIMBRO E FIRMA





TIMBRO E FIRMA

GreenEngineering sas
C.F./P.IVA 03283070922

NICAHABAH

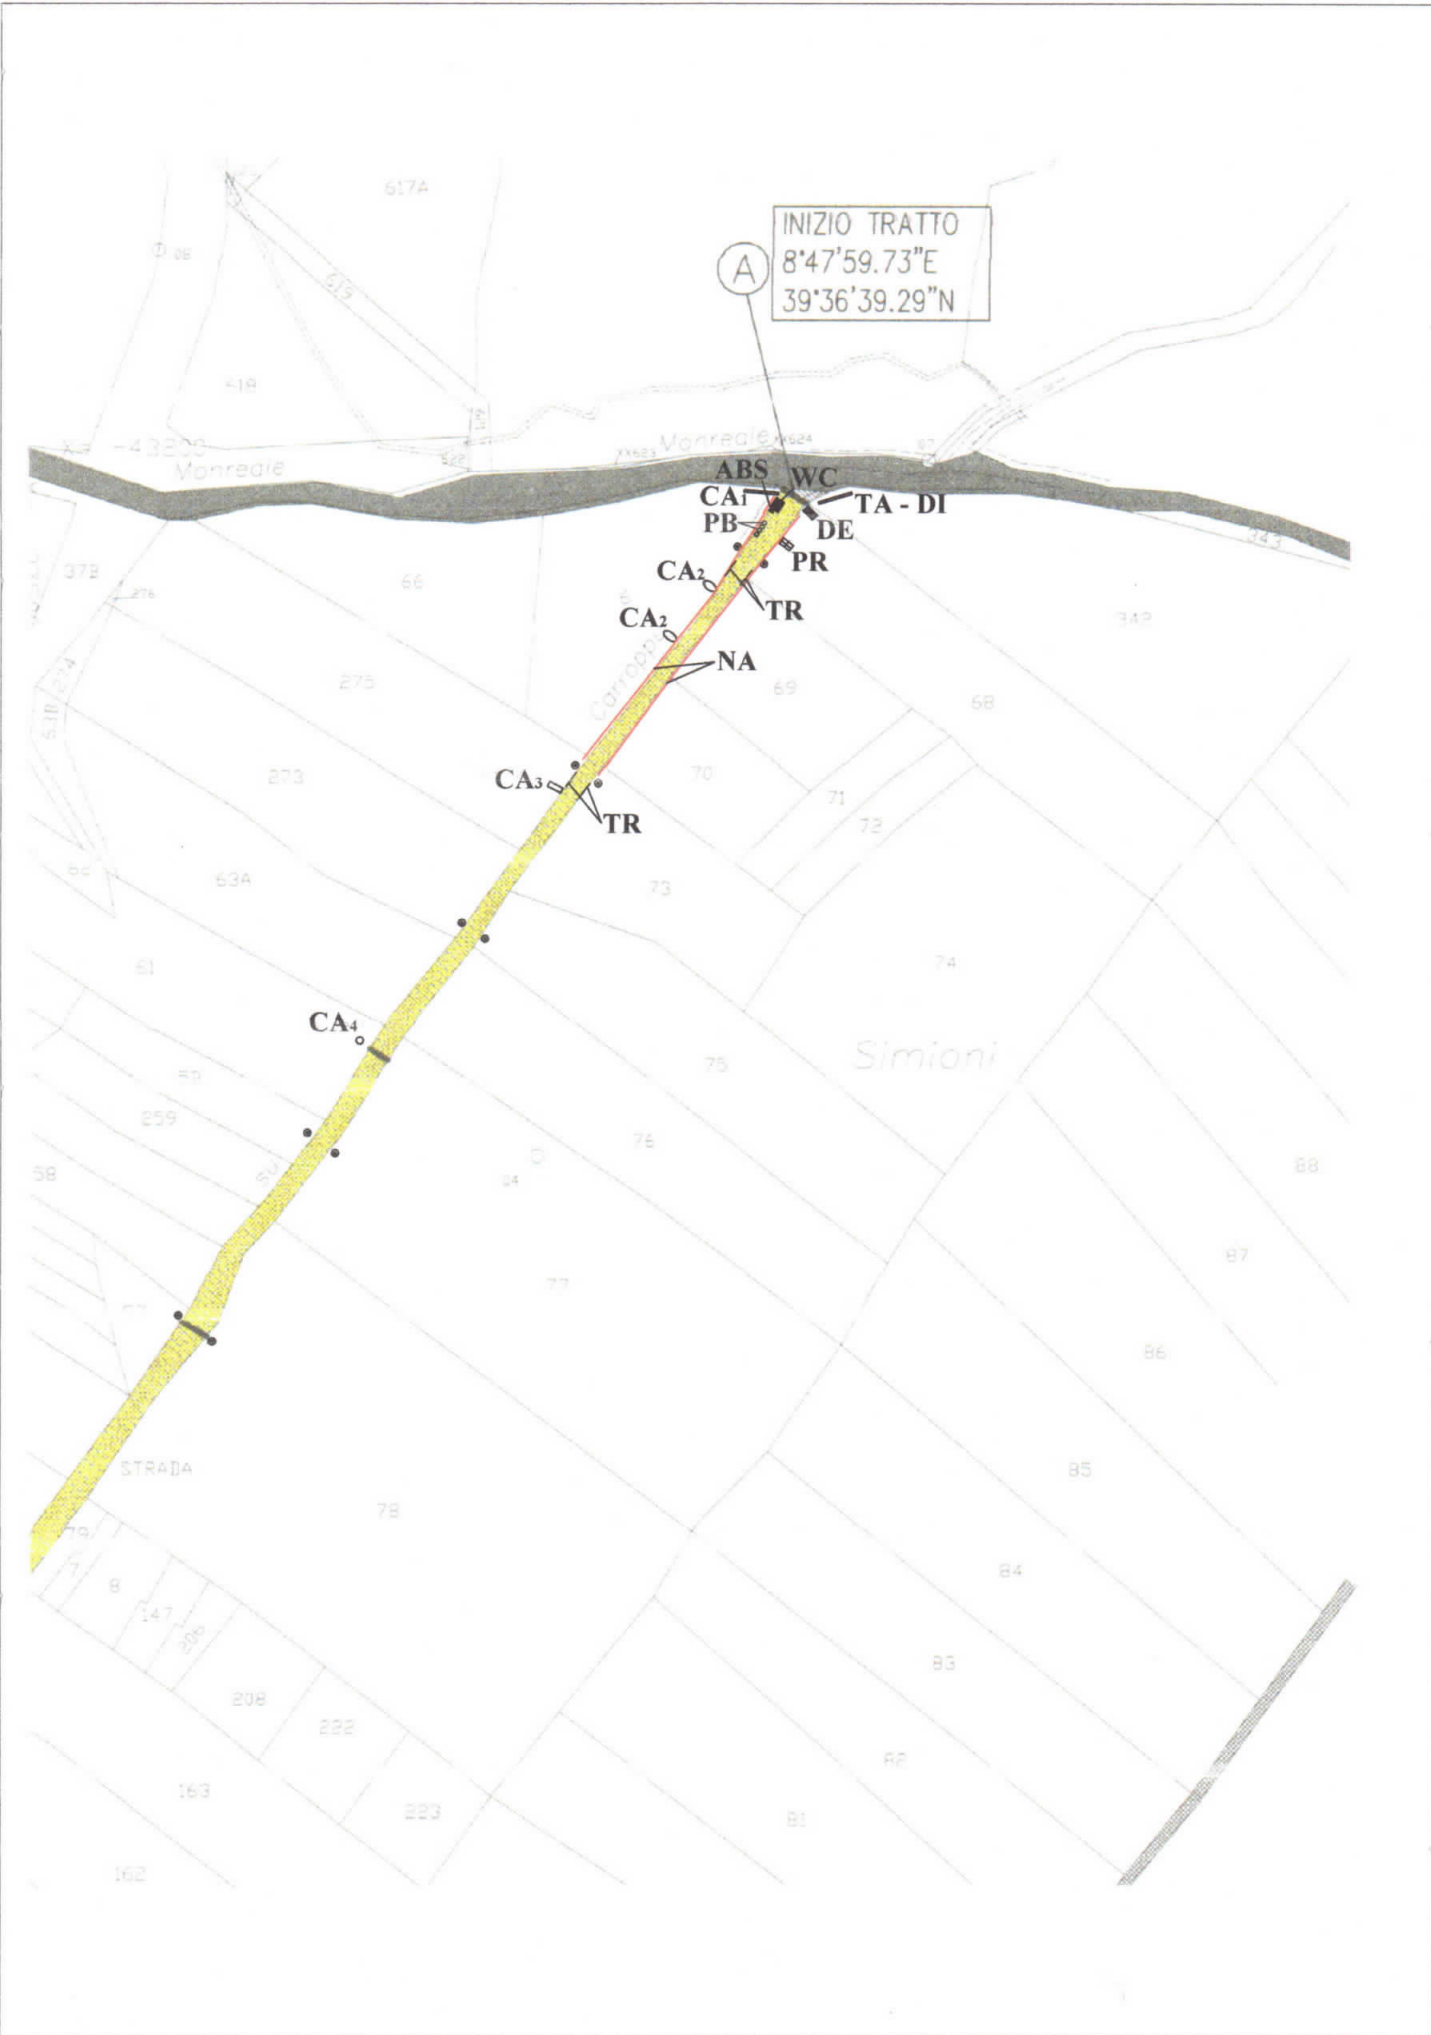

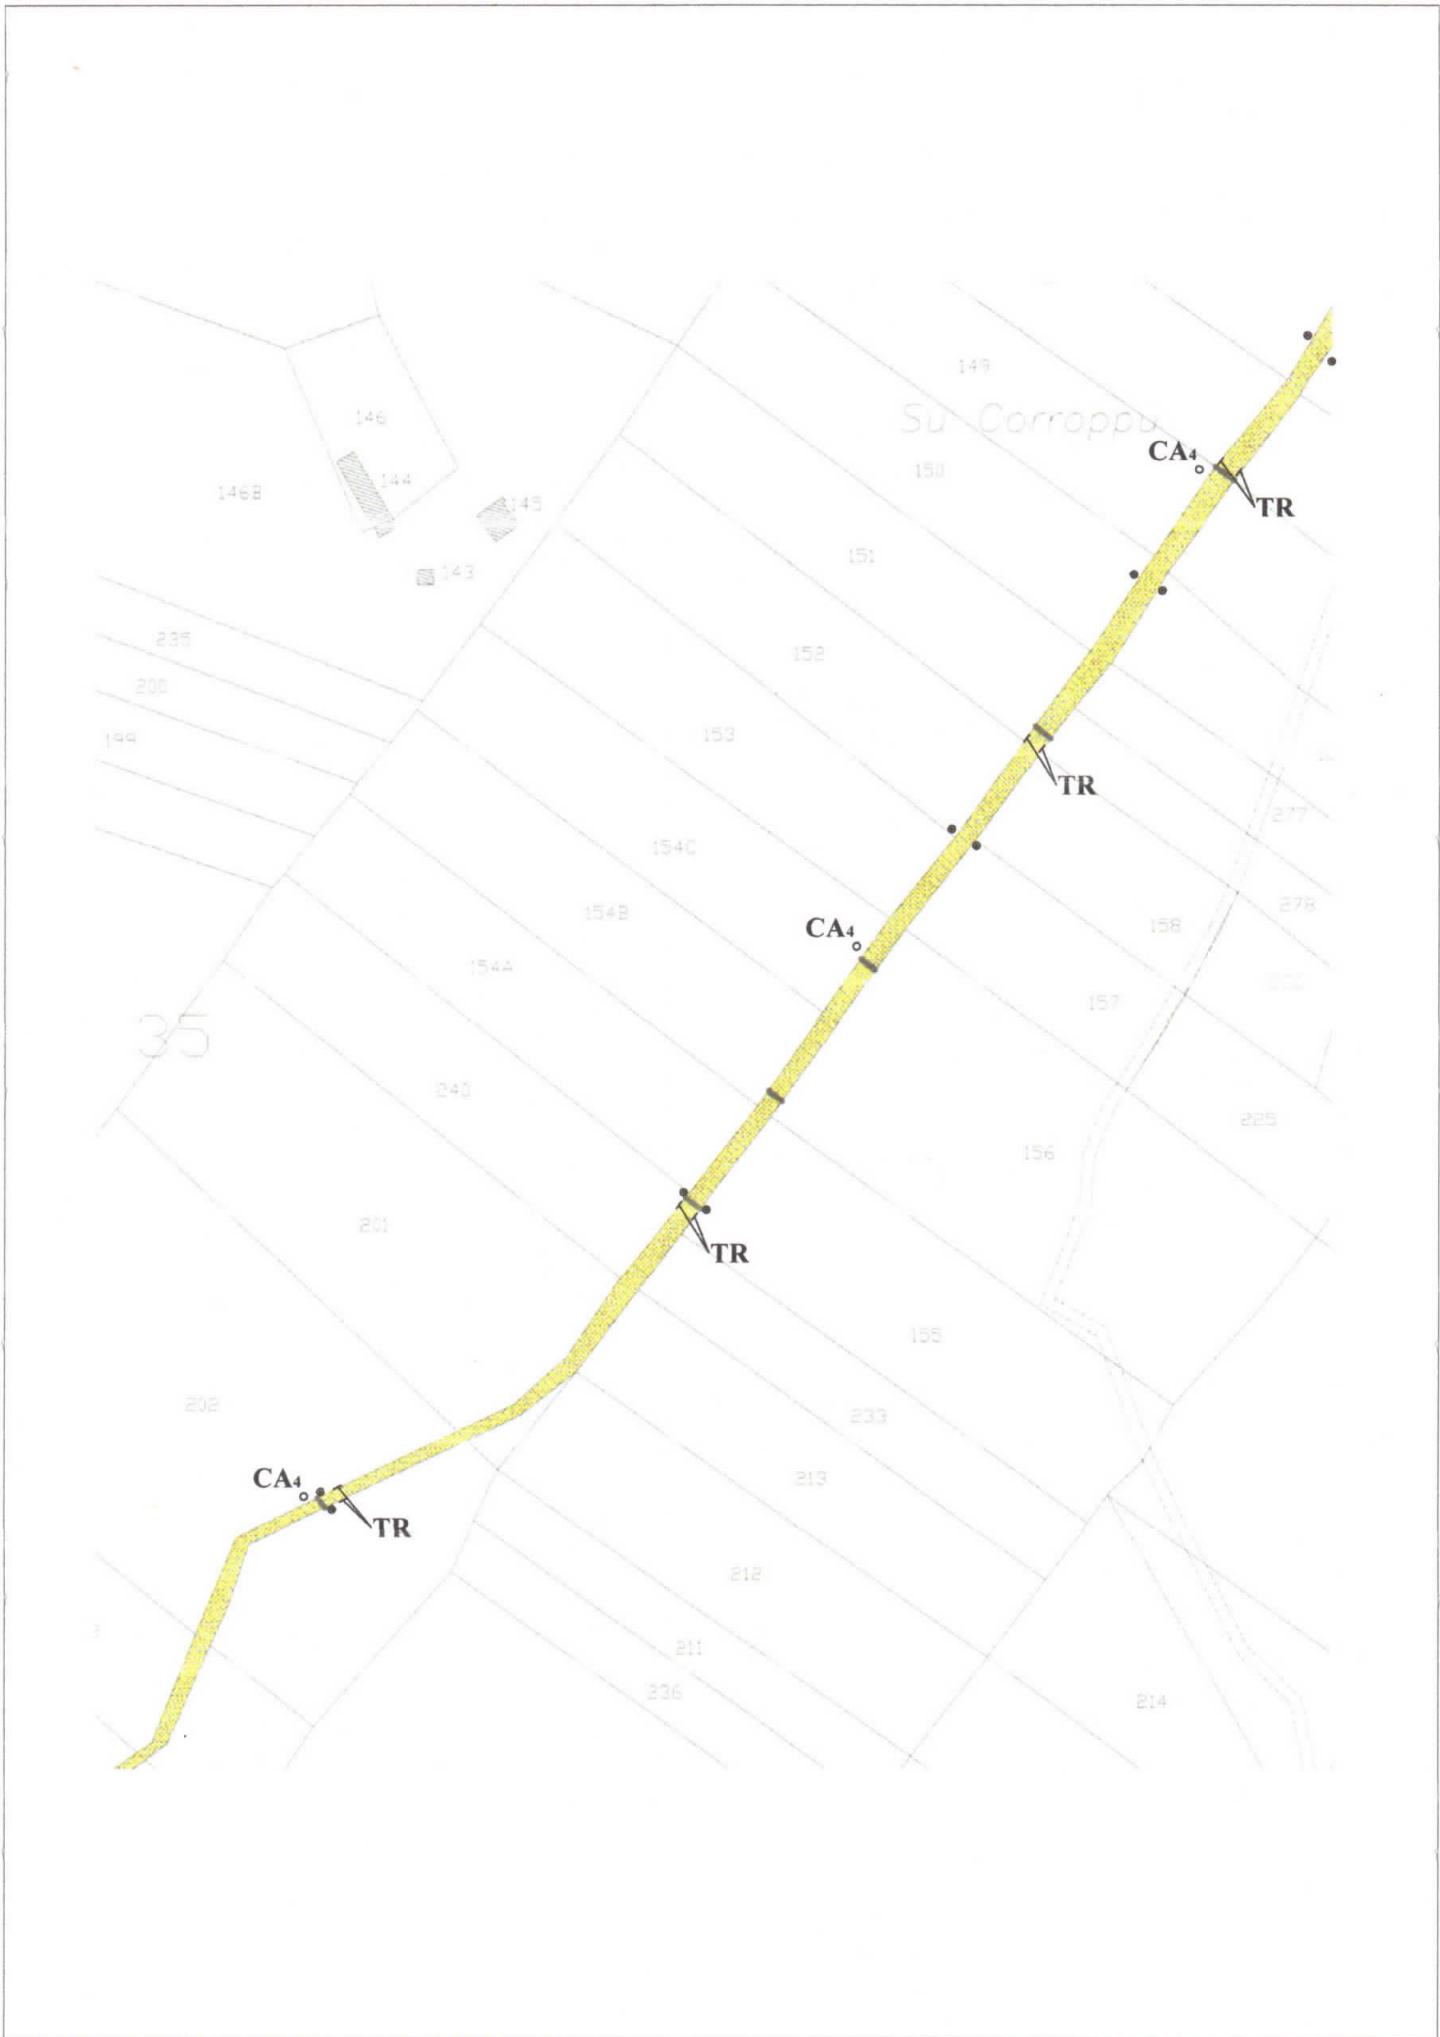

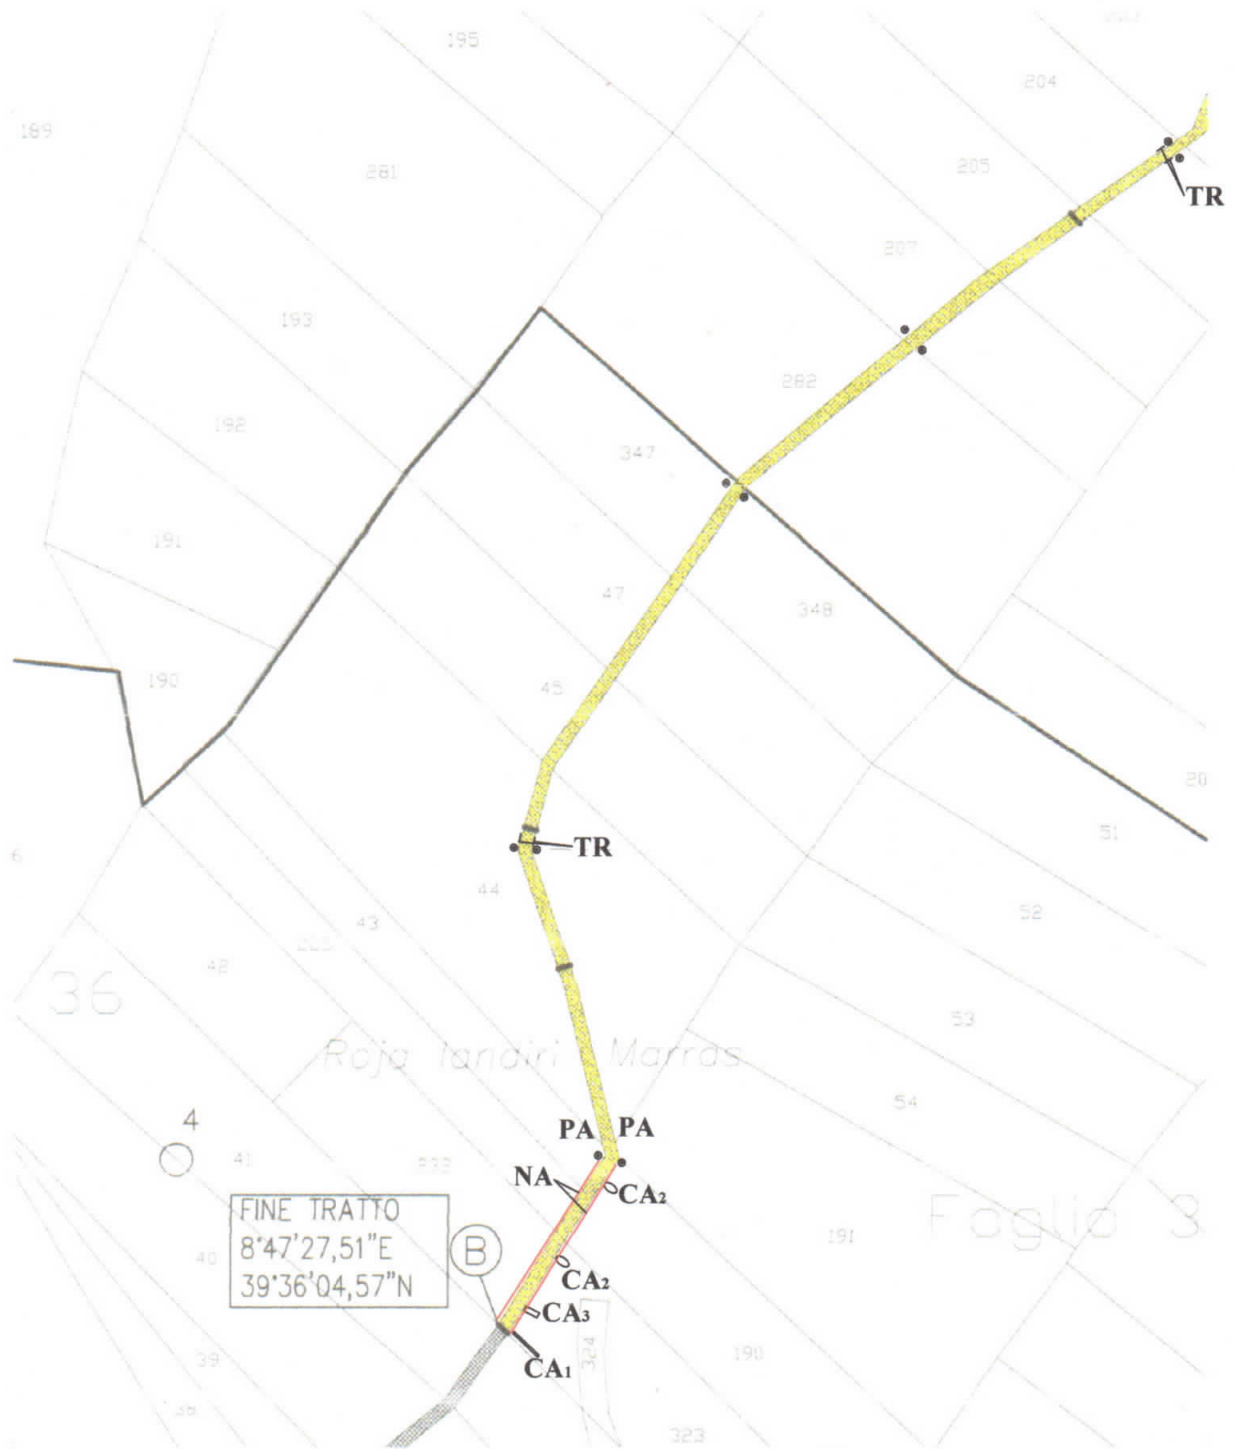

LEGENDA

- DE - Delineatore flessibile in gomma bifacciale (n. 1)
- ⊙⊙⊙ - Coni in gomma con rifrangenza di classe 2 (n. 30)
- CA₁ - Segnalazione di cantieri temporanei costituito da cartello triangolare (n. 2)
- CA₂ - Cartello di forma circolare - segnale divieto/obbligo (n. 4)
- CA₃ - Cartello di forma rettangolare fondo giallo (n. 2)
- CA₄ - Cartello di avvertimento/prescrizione grandangolare (n. 4)
- ≡ PR - Presegnale di cantiere mobile fondo giallo (n. 2)
- NA - Nastro segnaletico per delimitazione zone di lavoro (mt 390)
- ∞∞∞ PB - Paletto zincato+base mobile circolare (n. 4)
- TA-DI - Tabella lavori fondo giallo (n. 1) + dispositivo luminoso lampeggiante (n. 2)
- TR - Delimitazione provvisoria tramite transenne modulari in tubolare di ferro (n. 2)
- PA - Pannello delimitazione (n. 2)
- WC - Monoblocco prefabbricato per bagni (n. 1)
- ABS - Cassetta kit pronto soccorso (n. 1)