



COMUNE DI SARDARA
PROVINCIA DEL SUD SARDEGNA

PROGETTO DI
SISTEMAZIONE STRADA DI COLLEGAMENTO
AL CASTELLO DI MONREALE


- PROGETTO ESECUTIVO -
TAVOLA 7
GUADO "RIO SU TUVO MANNU"

Sardara, novembre 2018


<p>Committenza Comune di Sardara</p> <p>C.F. 82000170926 - P.IVA 00570460923 Via Antonio Gramsci, 01 09030 SARDARA (SU) Tel 070934501 - Fax 0709386111 affarigenerali@comune.sardara.vs.it affarigenerali@pec.comune.sardara.vs.it</p>	<p>Professionista responsabile dr. agr. Ilario Ibba</p> <p>C.F. BBILR157C041428P Albo Agronomi CA n. 186 Polizza Prof.le CONAF/AIG n. IFL0006723 Via San Gavino 3 - 09030 SARDARA SU Tel/Fax 0709387232 - Cell 3351010661 ilarioibba@tiscali.it - i.ibba@epap.conafpec.it</p>	<p>Progettazione GreenEngineering sas</p> <p>C.F. 03283070922 - P.IVA 03283070922 Via Fontana Nuova, 15 09030 SARDARA SU greeneng@tiscali.it - greeneng@pec.it Tel. 0709307390 - Fax. 0709537447</p>
<p>TIMBRO E FIRMA</p>	<p>TIMBRO E FIRMA</p> 	<p>TIMBRO E FIRMA</p>  <p><i>Ilario Ibba</i> NIBAAAAH</p>

GUADO "RIO SU TUVO MANNU"

Pianta (1:100)

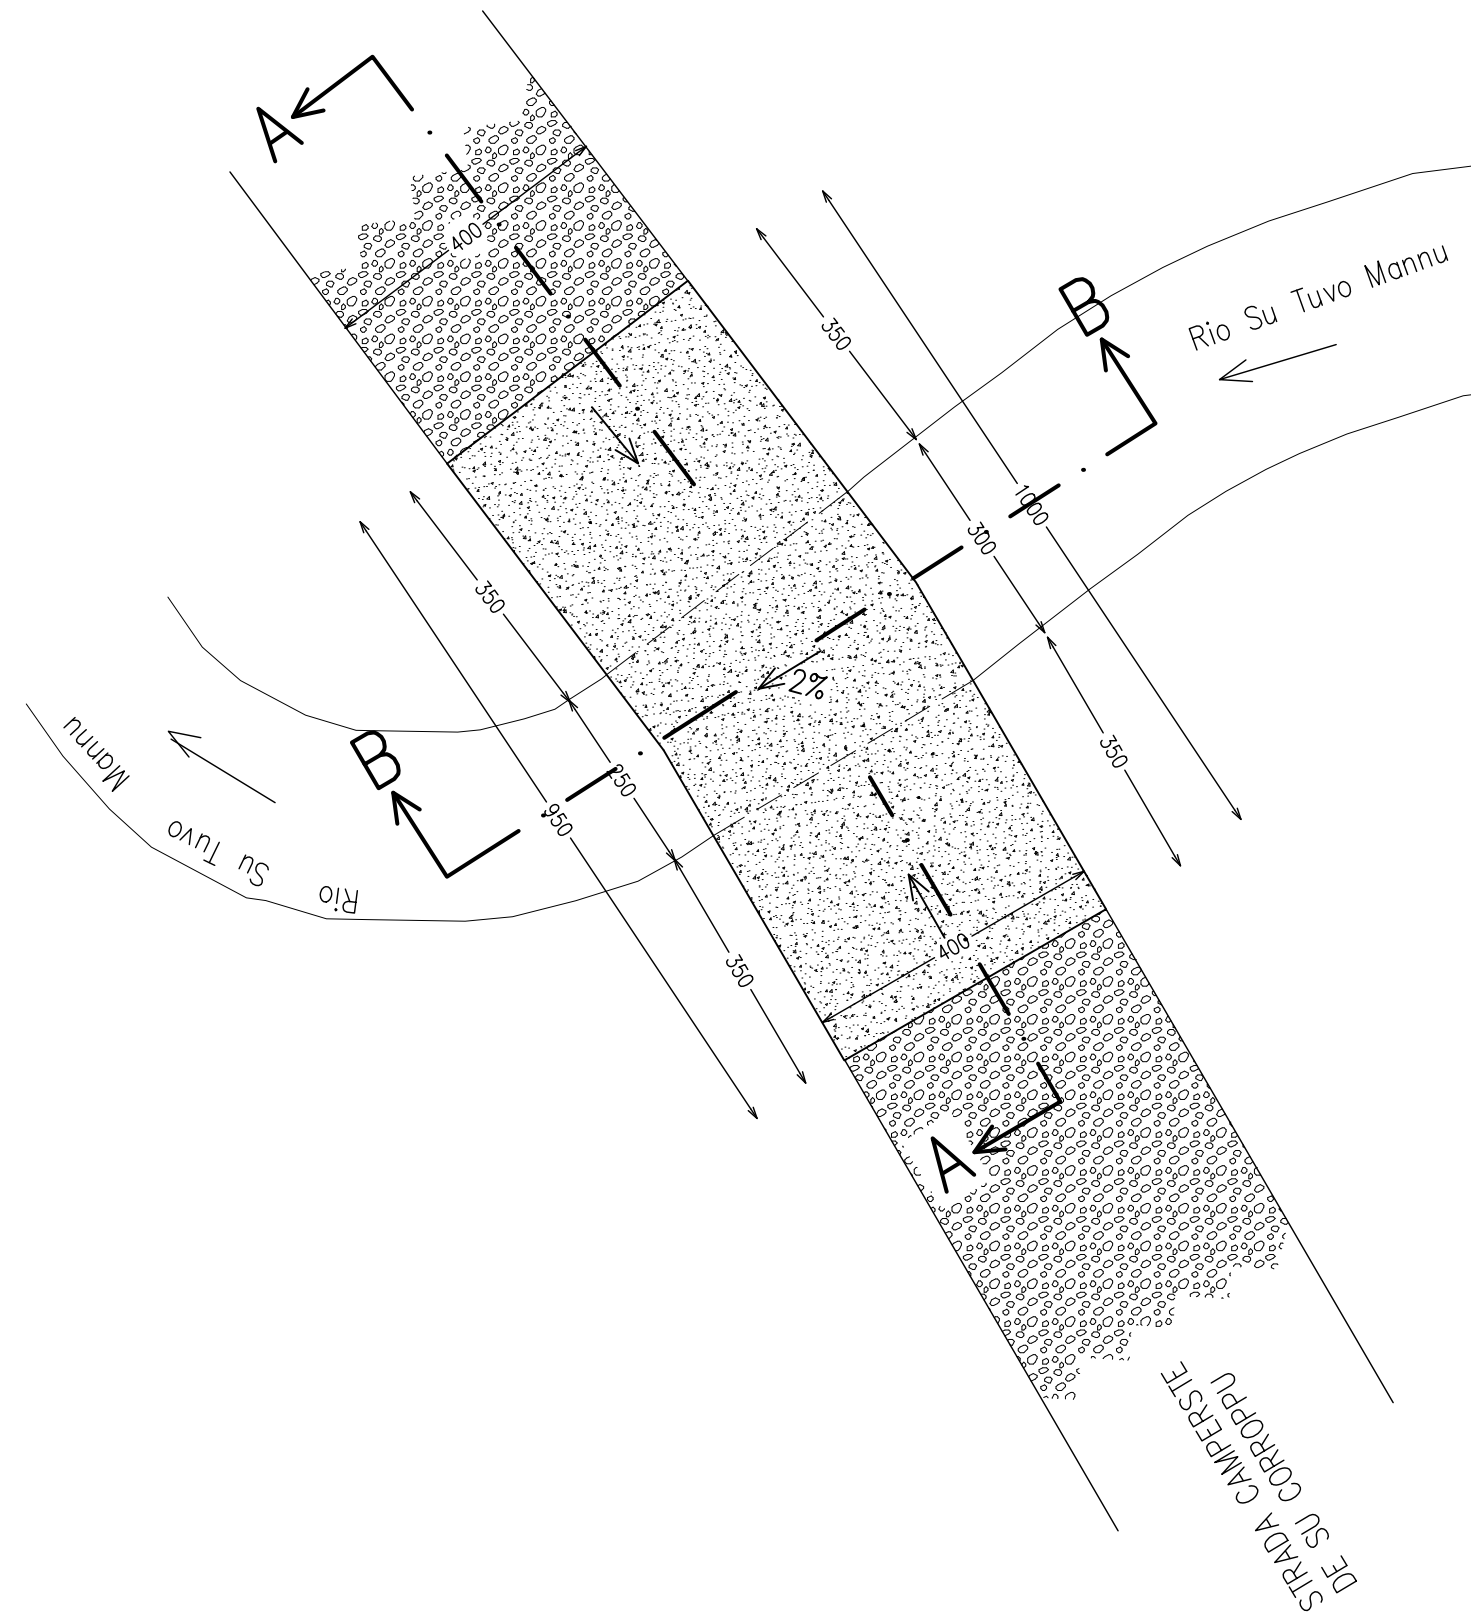

Sezione A-A (1:50)

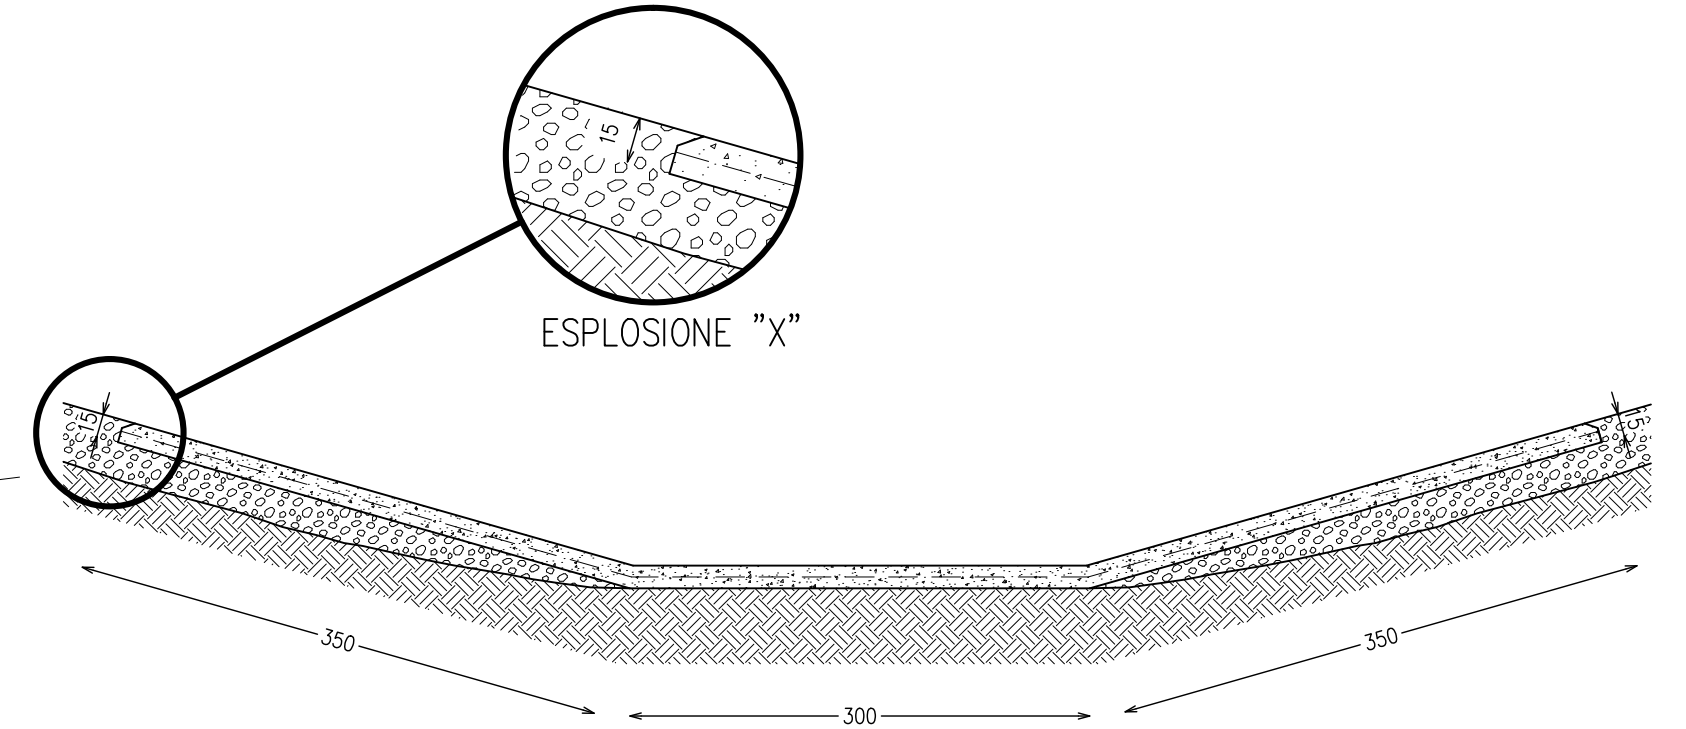

Sezione B-B (1:50)

