


- NOTE GENERALI**
- Valutare con impiantisti e strutturisti le formetrie nelle murature
 - Tutte le quote sono espresse in metri salvo diversa, specifica annotazione
 - Eventuali discordanze tra quote parziali e relative quote totali sono da attribuirsi all'arrotondamento decimale adottato
 - Le quote altimetriche sono espresse in mt. salvo diversa, specifica annotazione
 - Tutte le misure e quote sono da controllare e verificare in cantiere. Eventuali errori o divergenze vanno riportate alla D.L. prima della esecuzione delle opere
 - Considerare le misure e le quote indicate nella tavola, non rilevare graficamente
 - Questo disegno deve essere verificato in associazione a tutti i disegni ed indicazioni strutturali ed impiantistiche
 - Per posizionamento e dimensione di fori o tubi fare riferimento anche alle tavole impiantistiche e strutturali, eventuali divergenze vanno riferite alla D.L. prima di eseguire le opere
 - Per i dettagli delle finiture vedere anche le relative tavole architettoniche
 - Per la disposizione degli intonaci esterni e relative scelte cromatiche vedere le tavole dei prospetti o chiedere espresse indicazioni alla D.L.

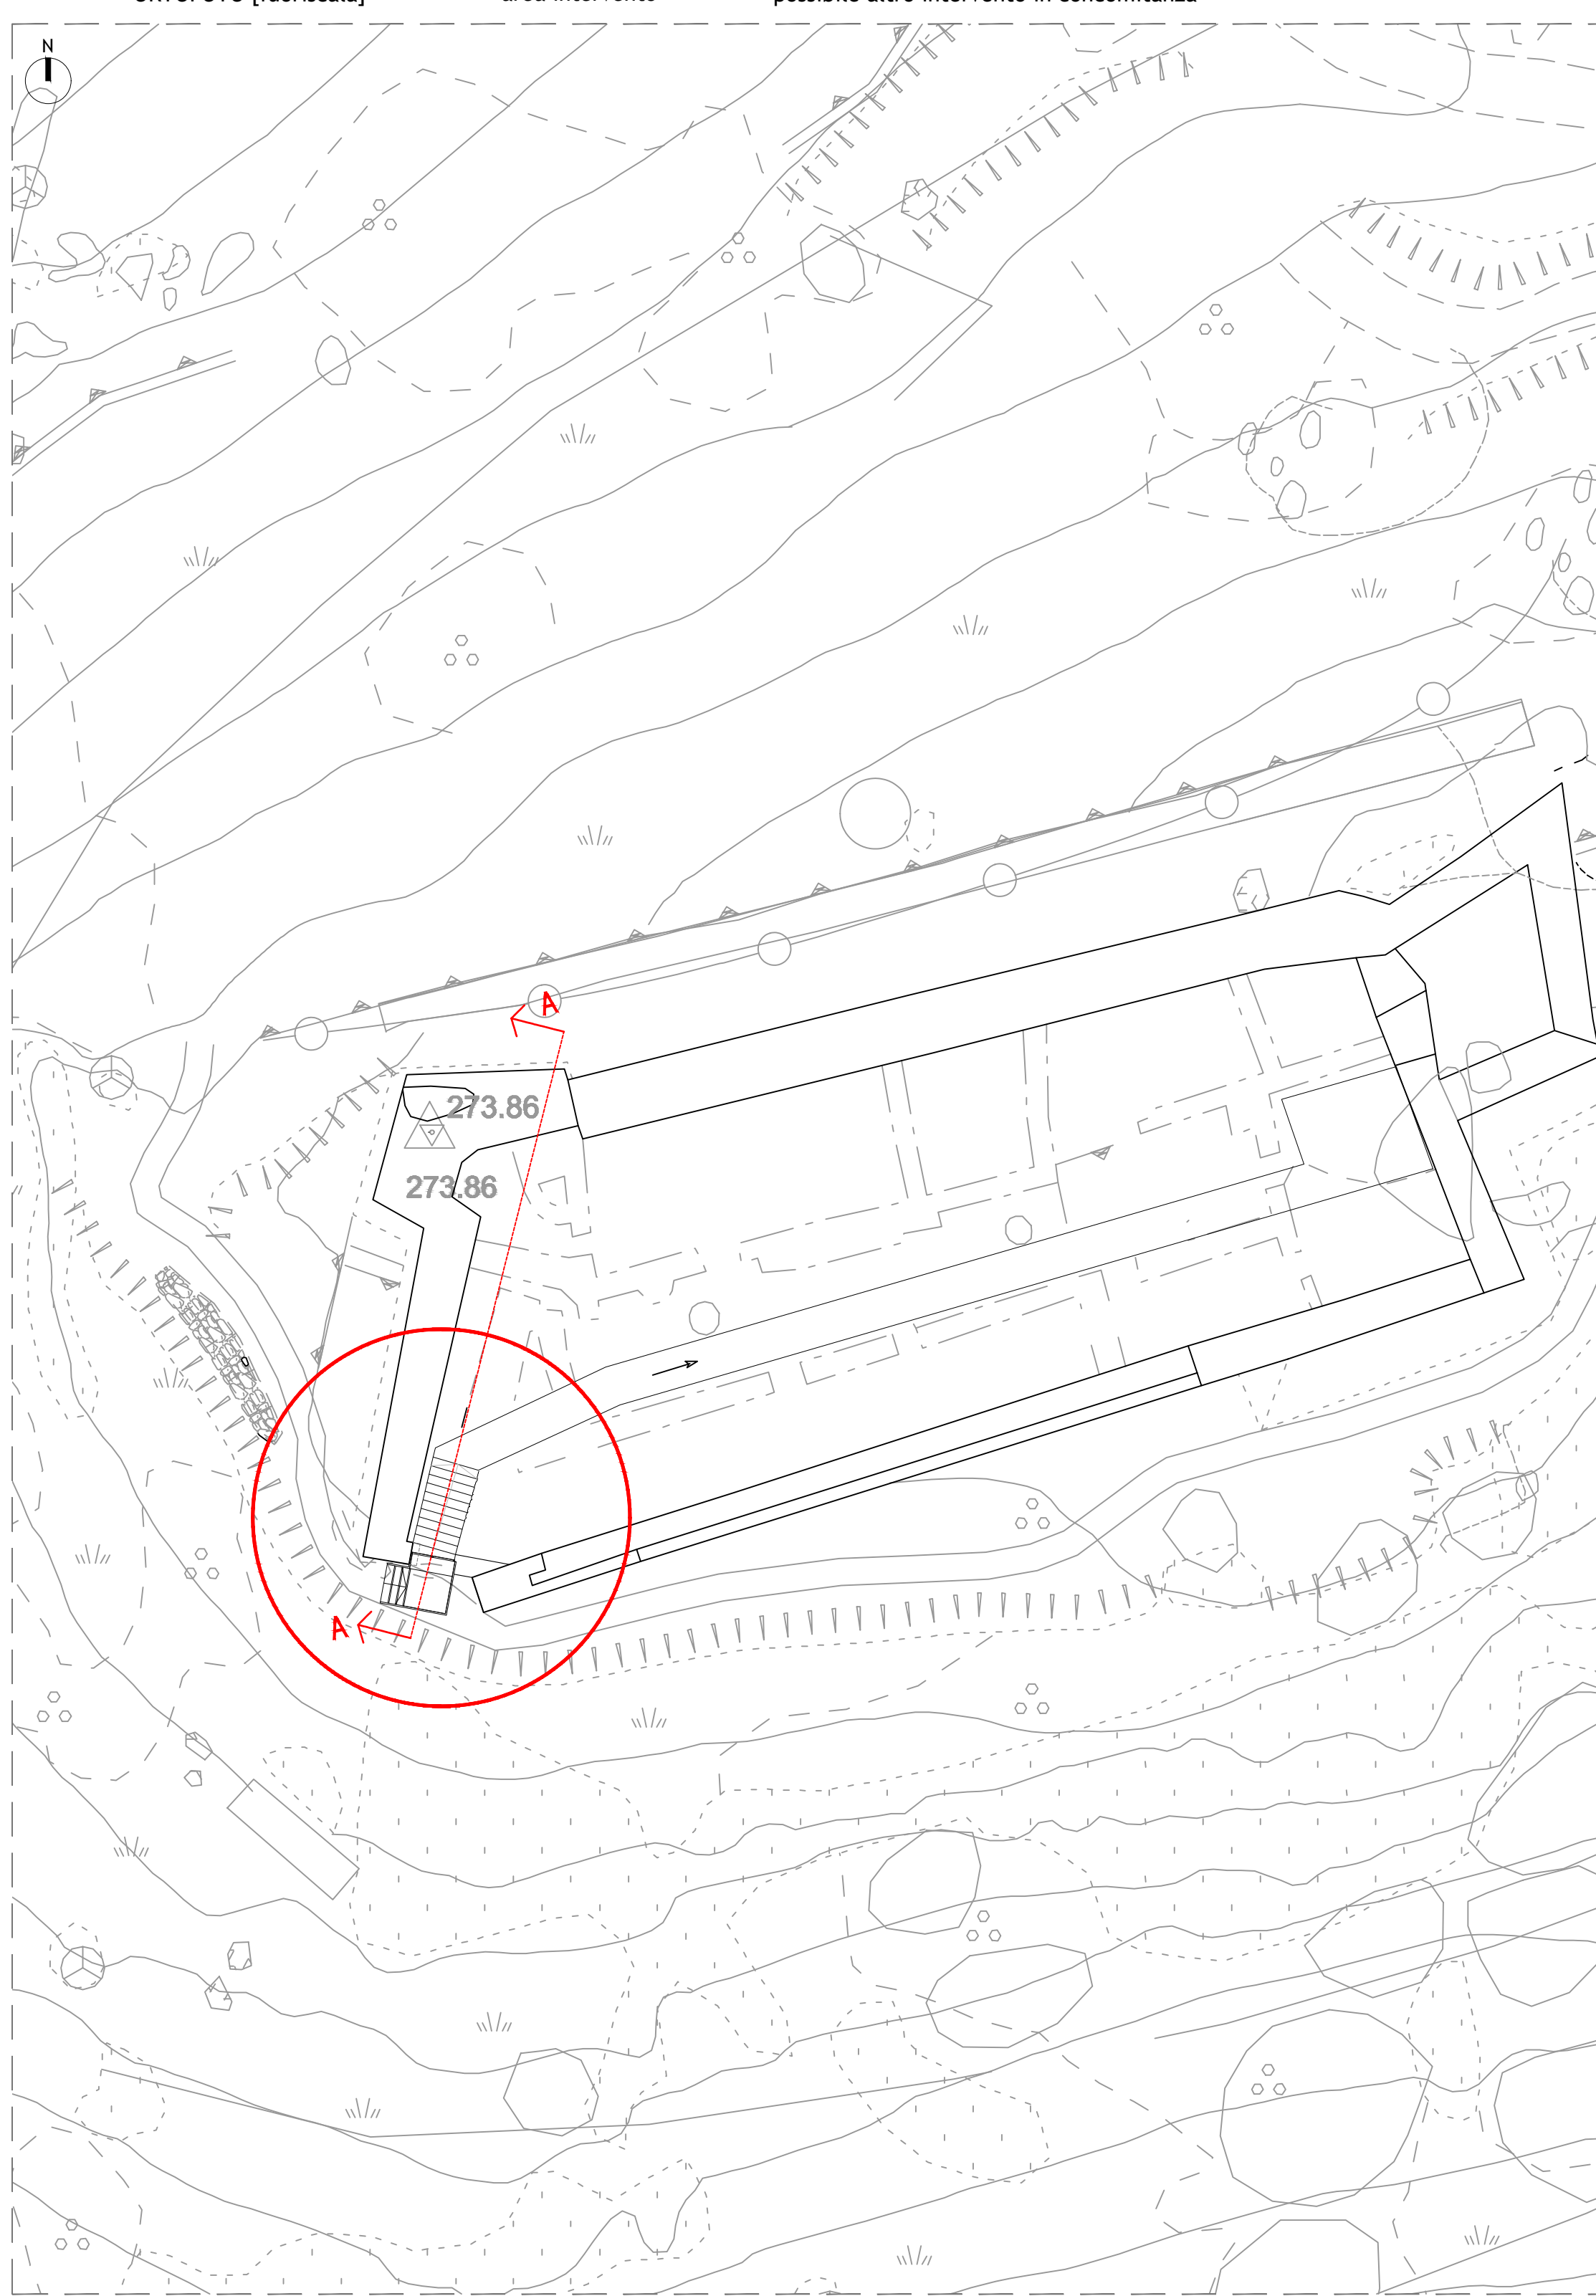

- INTERVENTO 01:** demolizione e sostituzione scala d'accesso
- INTERVENTO 02:** demolizione delle porzioni di muratura pericolante, cerita e accatastamento del materiale per ripristino della muratura
- INTERVENTO 03:** realizzazione di massettino in ciocciopesto per protezione muratura

REGIONE AUTONOMA DELLA SARDEGNA

COMUNE DI SARDARA

INTERVENTI DI RESTAURO MURATURE CASTELLO MONREALE C.U.P.: E13G18000200004

PROGETTO DEFINITIVO ESECUTIVO

Amministrazione: Sindaco: Roberto Montisci

Resp. del Servizio: ing. Pierpaolo Corrias

R.U.P.: ing. Mario Pittaluga

Progettisti: arch. Claudio Pia
ing. Filippo Concas
archeol. Matteo Tatti

SIRCHITETTURA
via paciotti 47
09037 san giovanni monreale
+39 347 2116094
@_claudio@sirchitettura.com

Elaborato: 19018_PDE-AR-1001_00.pdf

INQUADRAMENTO INTERVENTO

Scala: VARIE
Revisione: 00
Data: gennaio 2020
Codice: 19018_PDE-AR-1001_00