

LEGENDA

LIMITE DEL PIANO


VERDE PUBBLICO

PARCHEGGI


SCR

SERVIZI PUBBLICI

RESIDENZA

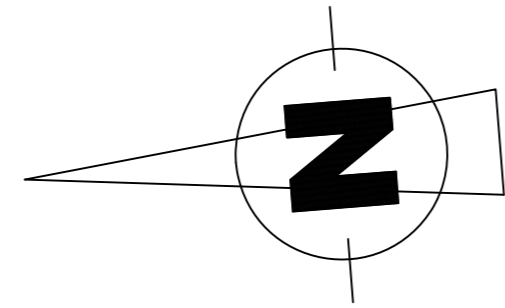

COMPARTO	NUMERO LOTTI	DIMENSIONE LOTTO TIPO	SUPERFICIE LOTTO TIPO	VOLUME LOTTI RESID. S.C.R. TOT.	SUPERFICIE COMPARTO	VOLUME COMPARTO
A	8	12.00x32.00	384	474 88 562	3102	4496
B	4	11.00x29.00	319	474 88 562	1269	2248
C	5	11.00x30.00	330	474 88 562	1675	2810
D	5	12.00x30.00	360	474 88 562	1946	2810
E	6	12.00x30.00	360	474 88 562	2327	3372
F	6	12.00x30.00	360	474 88 562	2376	3372
G	10			3700 --- 3700	2265	3700
H	2	12.00x30.00	360	474 88 562	767	1124
I	6	---	2593	2844 528 3372	2593	3372
L	1	---	884	--- 1500 1500	1080	3050
TOTALE	53	---	---	23608 6746 28804	19400	28804
SERVIZI PUBBLICI	1	---	2381			4923
TOTALE				23608 6746 28804		33727

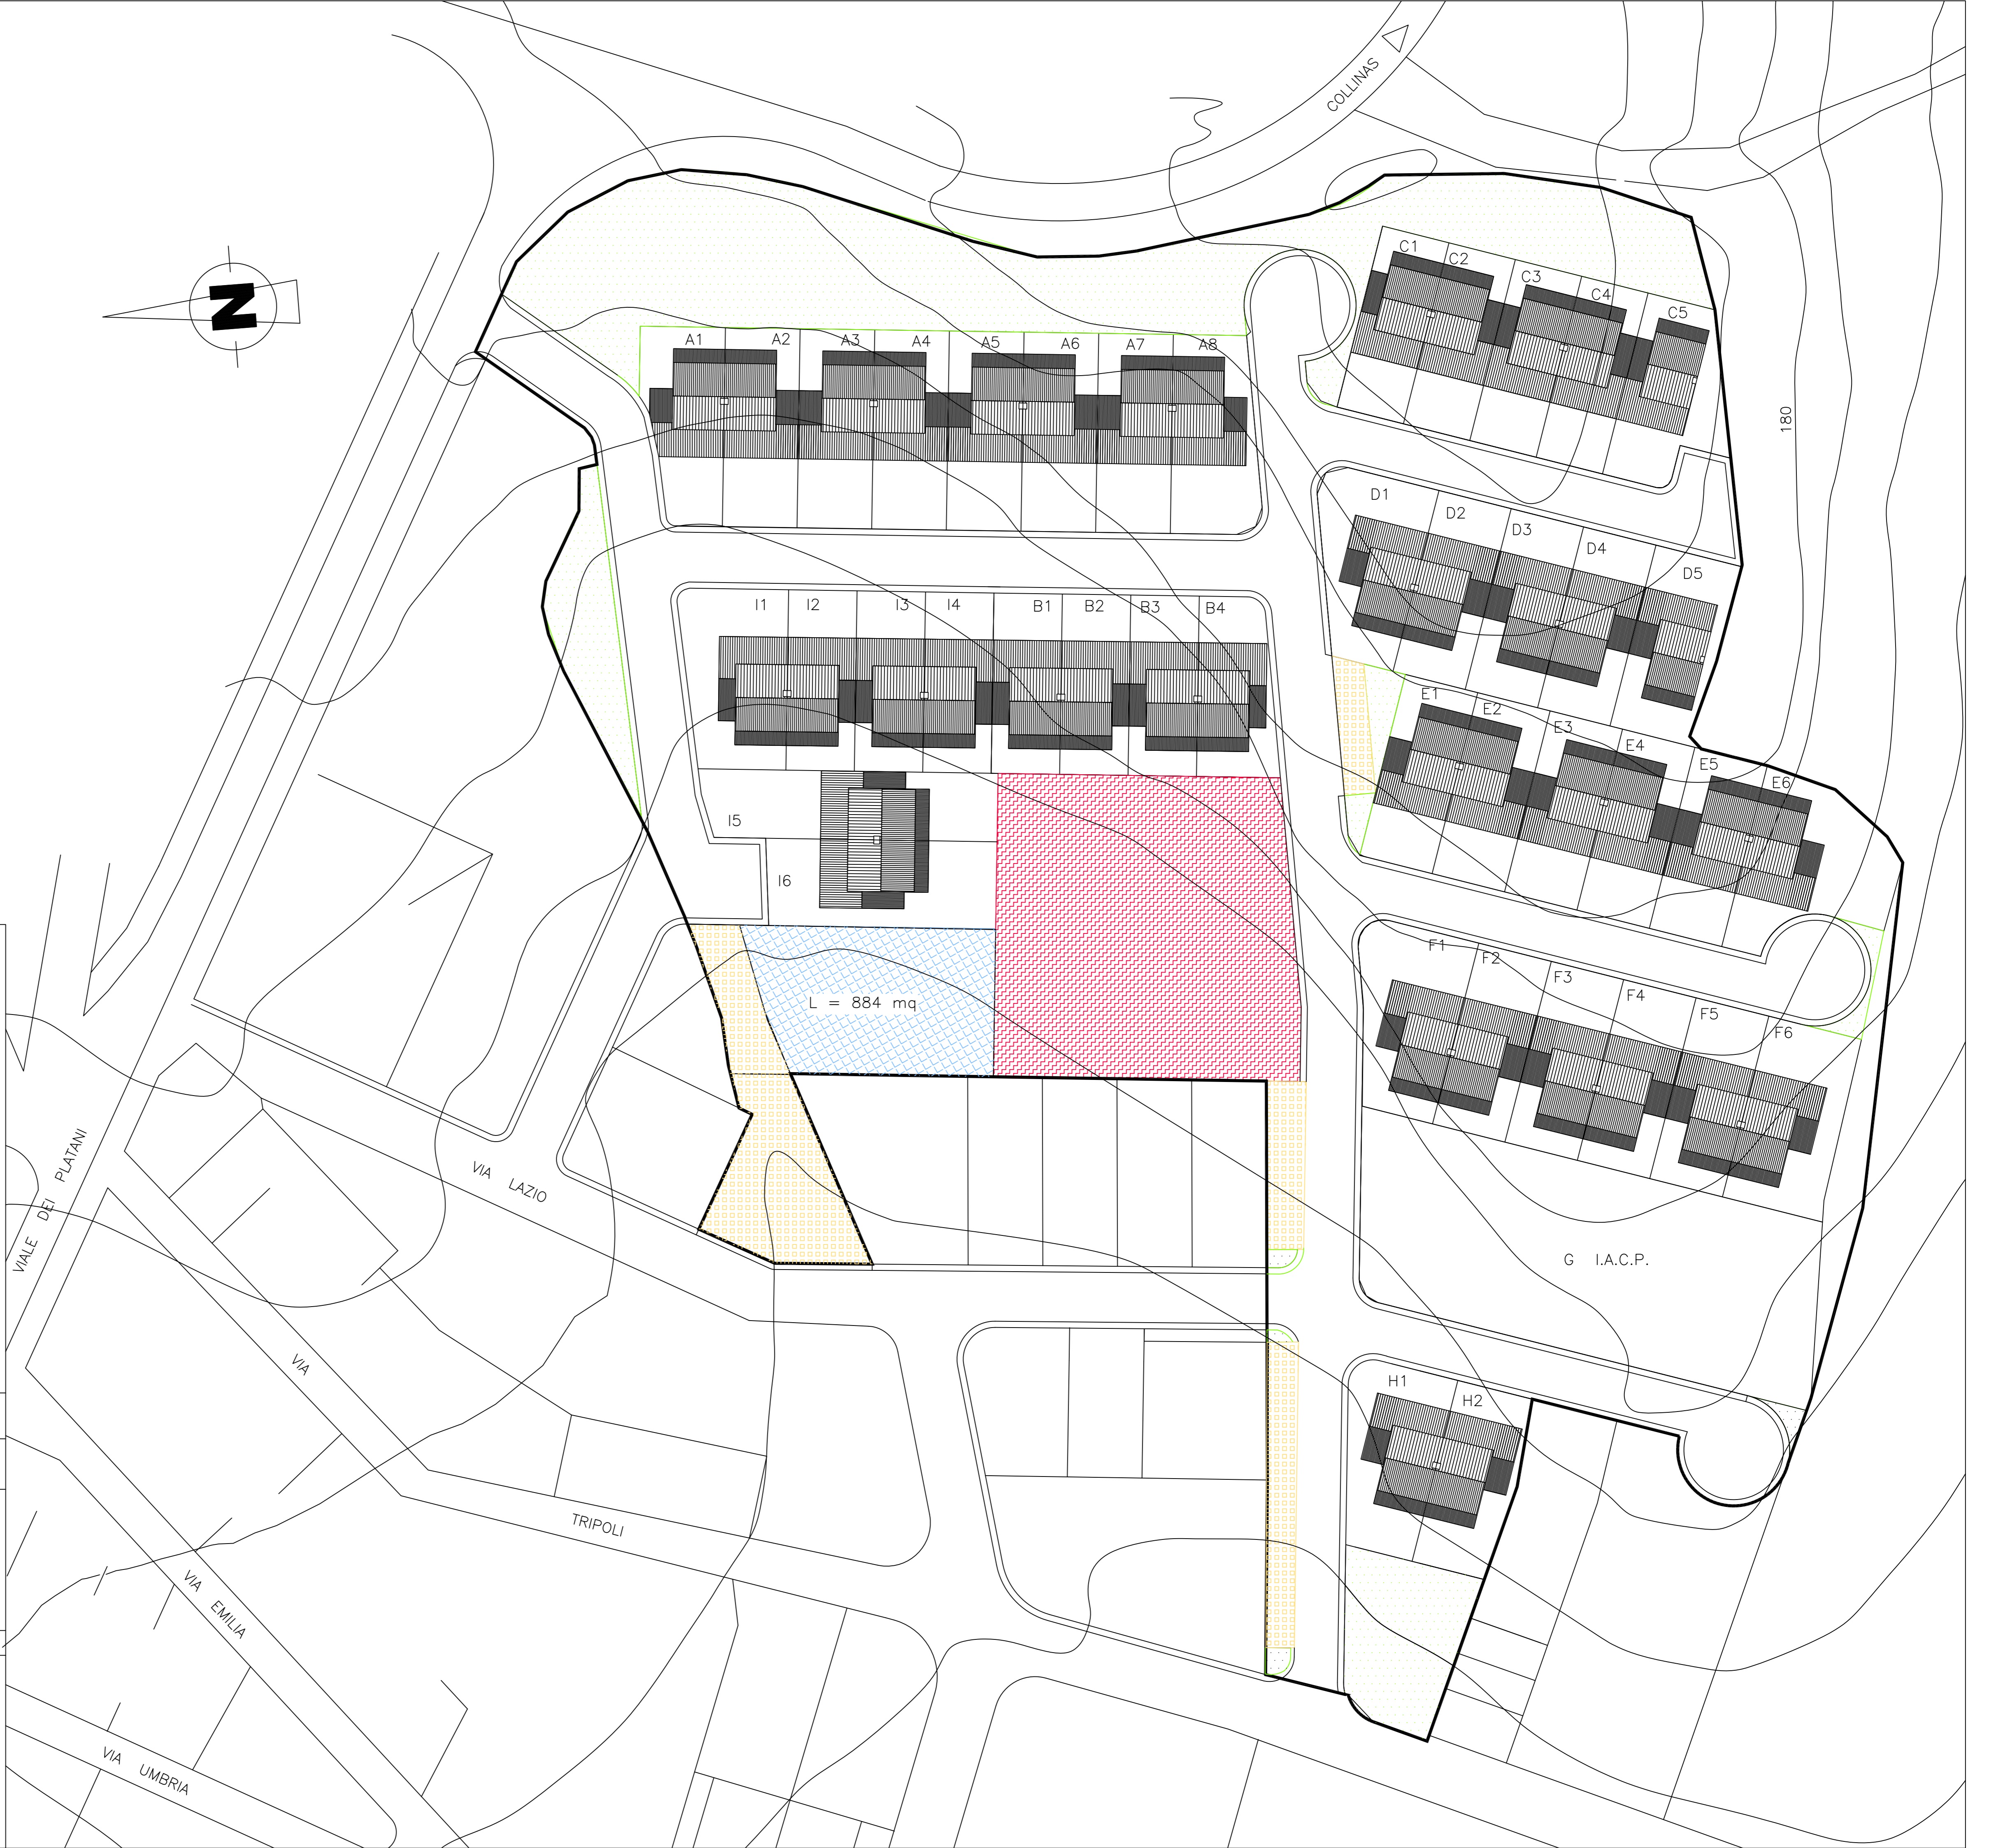

COMUNE DI
SARDARA

PIANO PER L'EDILIZIA
ECONOMICA E POPOLARE
P.E.E.P. "PERDA STERRIA"

VARIANTE

LEGGE N° 167/62 E N° 865/71

PLANIVOLUMETRICO

DATA: 2002 Committente: Comune di Sardara Scala: 1:500

ING. ROBERTO BORDICCHIA

Collaboratori:
Ing. Nicola Lampis
P. E. Gianluca Secci

STUDIO TECNICO ING. ROBERTO BORDICCHIA - VIA G. CAVALCANTI 12, SELARGIUS
CODICE FISC. BRD RRT 43M07 A271X - P. I.V.A. 00350 710927 - TEL. 070543319